


KLANT	WERF	SCHAAL	ONDERWERP	
MANOIR		1/50	GELIJKVOERS	QUACKELS WONINGBOUW

DATUM	TEK.
2023	



KLANT	WERF	SCHAAL	ONDERWERP
MANOIR		1/50	EERSTE VERDIEPING
			QUACKELS WONINGBOUW

DATUM	TEK.
2023	

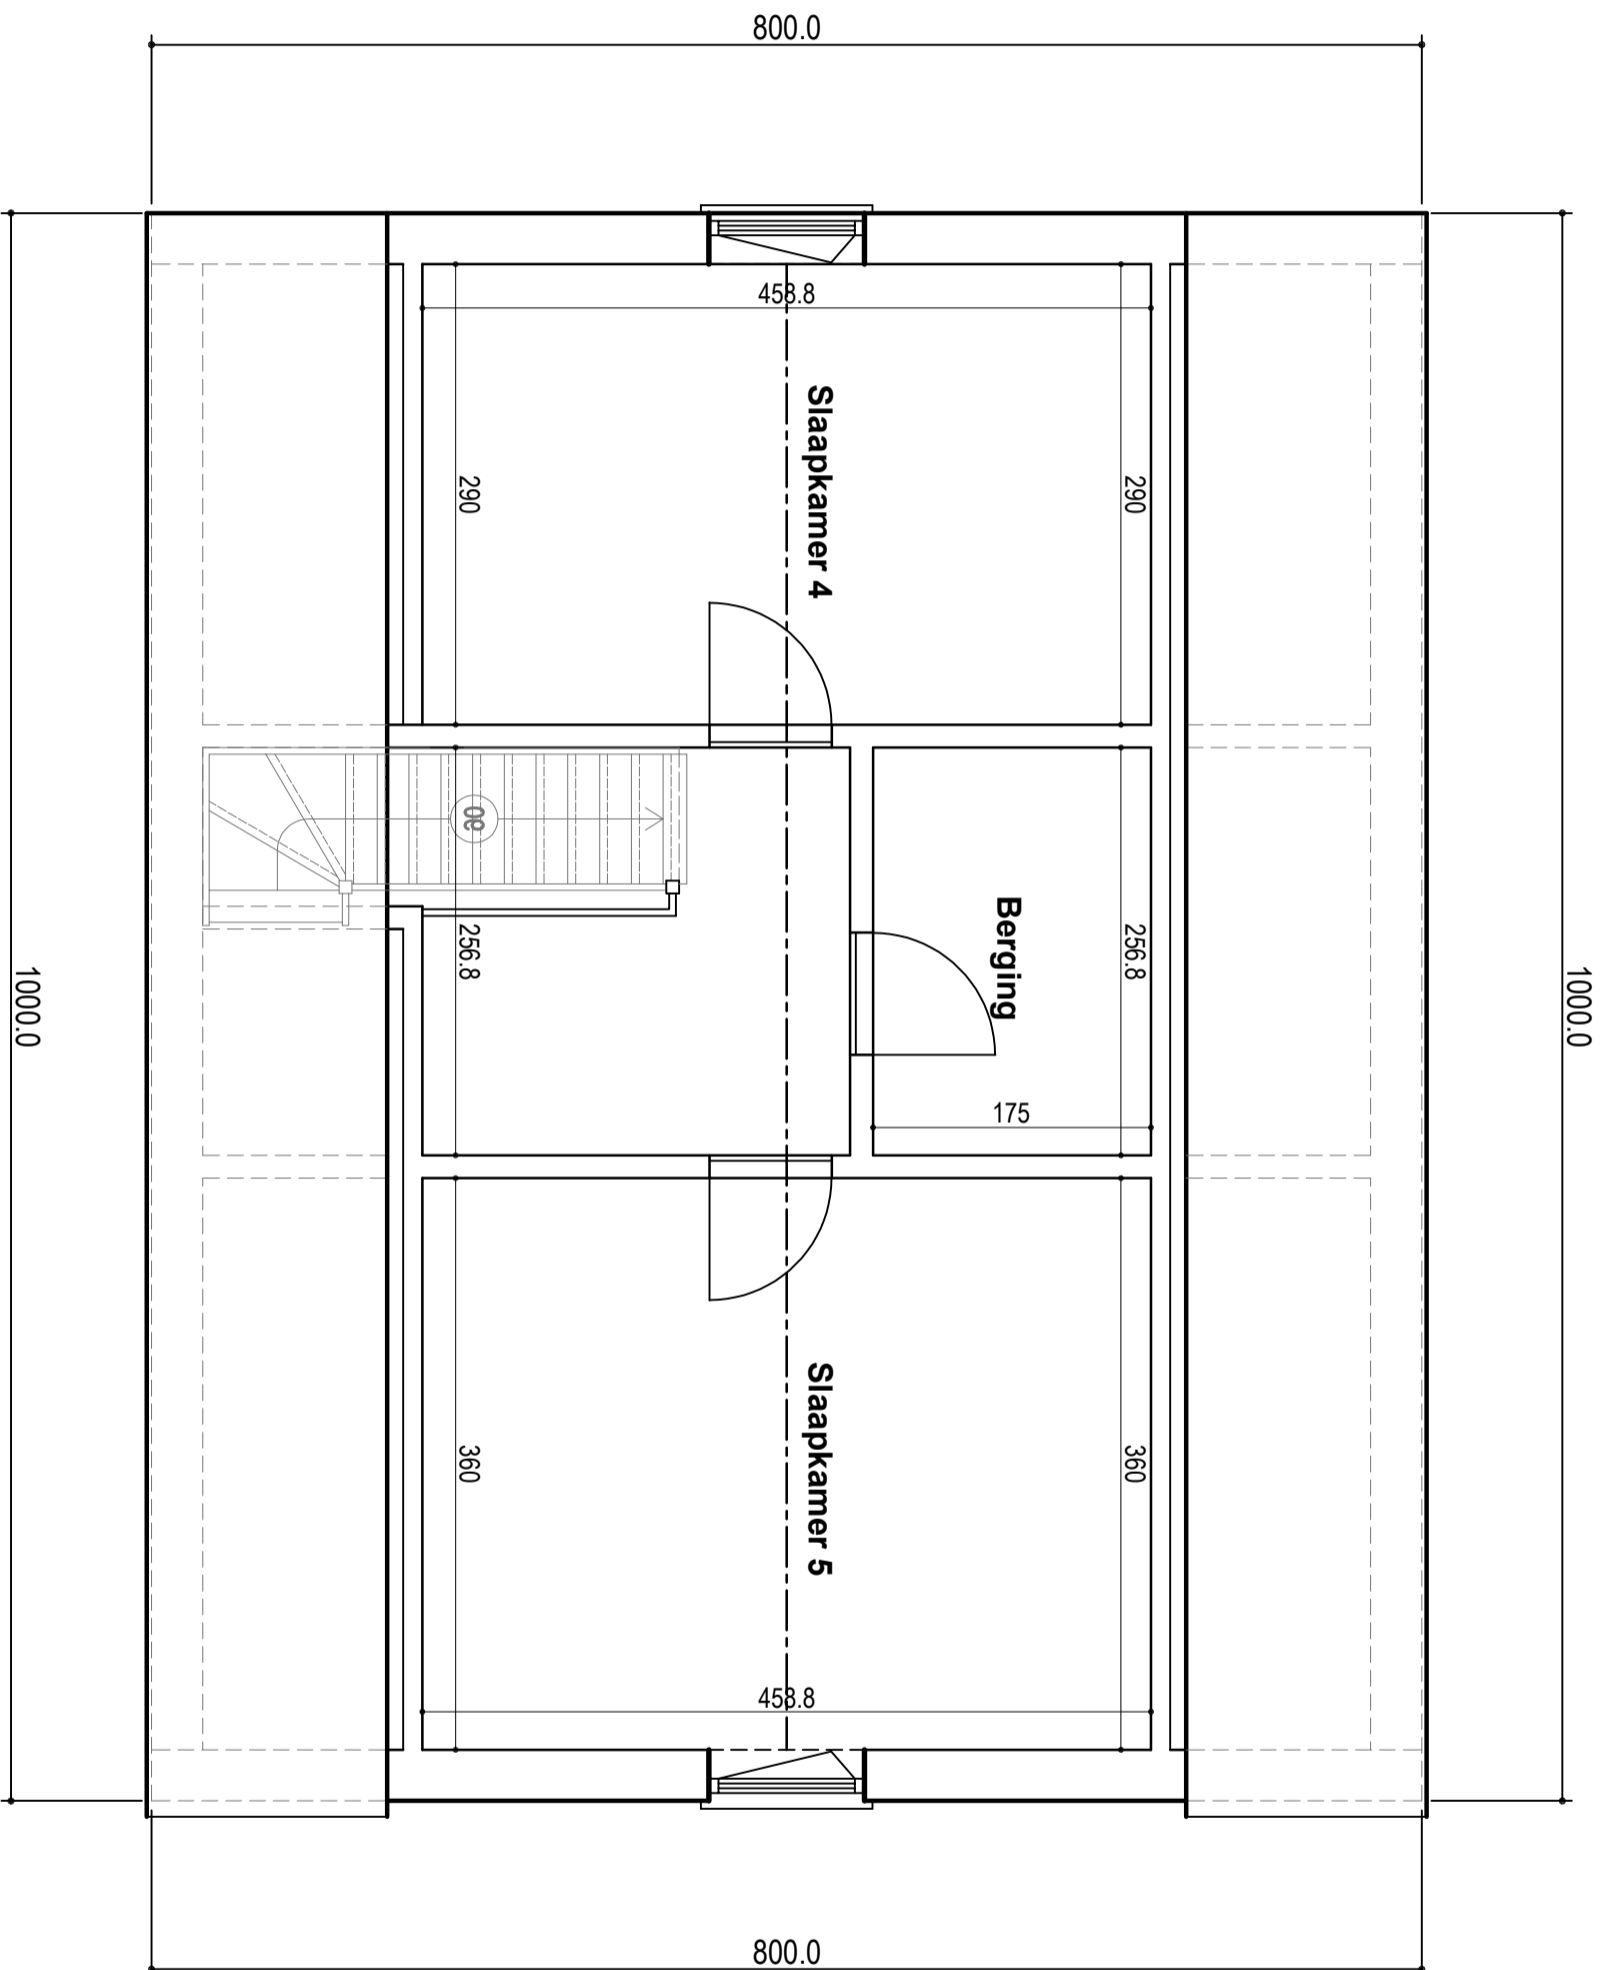

KLANT	WERF	SCHAAL	ONDERWERP	
MANOIR		1/50	TWEDE VERDIEPING	QUACKELS WONINGBOUW

DATUM	TEK.
2023	