


KLANT	WERF	SCHAAL	ONDERWERP
Q-big House 1		1/50	GELIJKVOERS
			QUACKELS WONINGBOUW

DATUM	TEK.
2023	

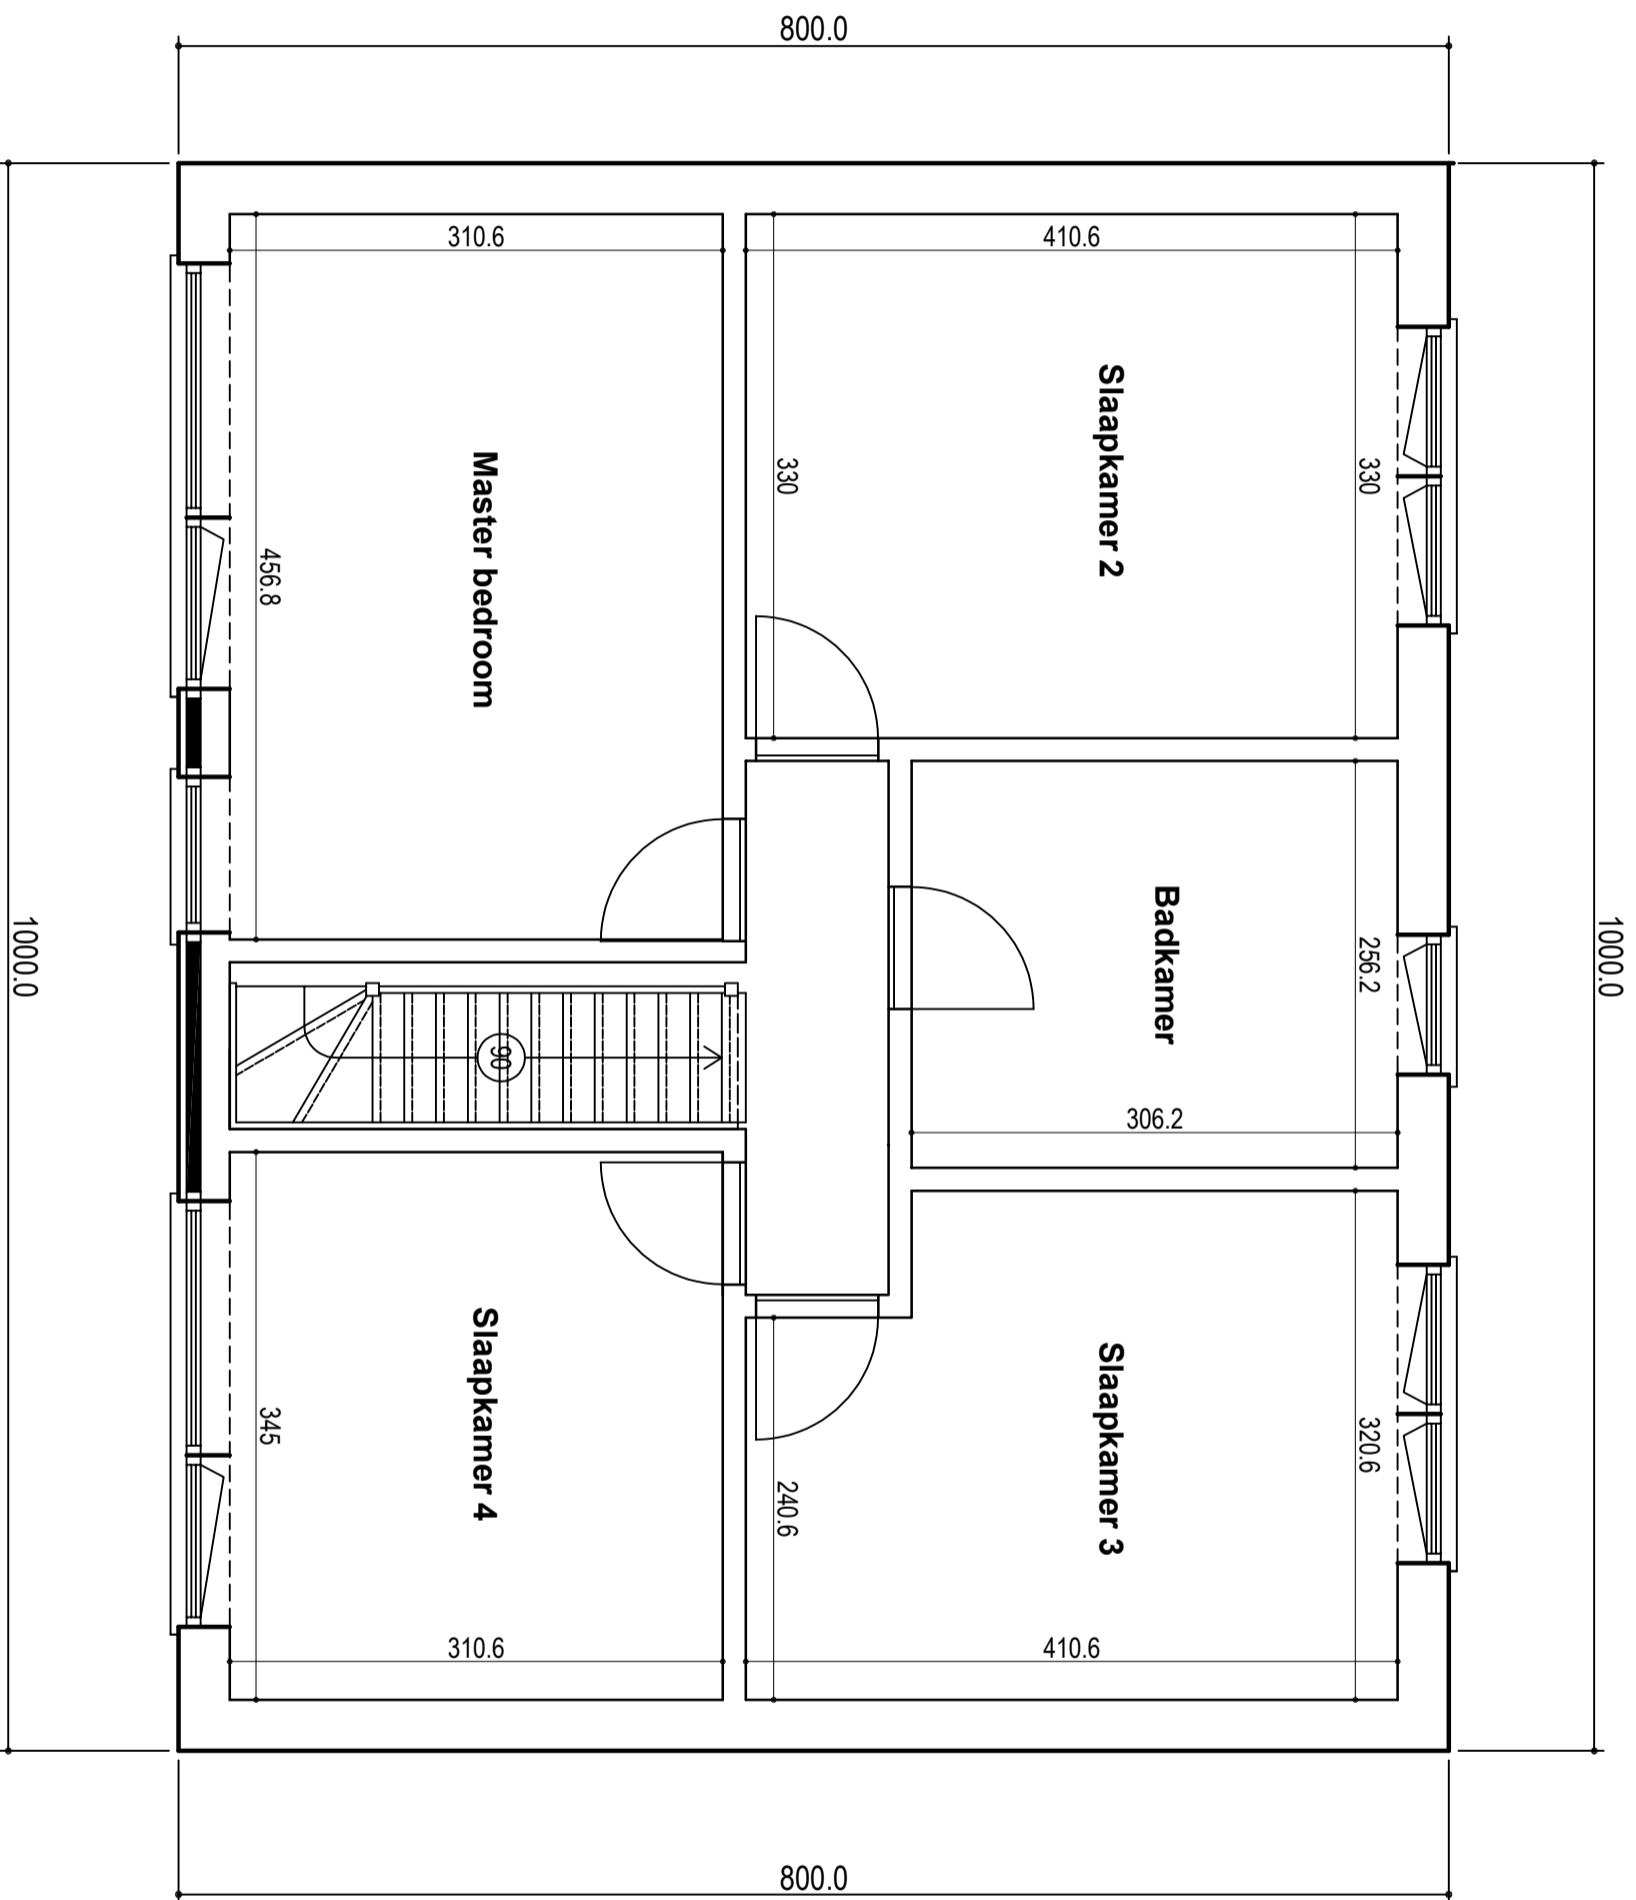

KLANT	WERF	SCHAAL	ONDERWERP	
Q-big House 1		1/50	EERSTE VERDIEPING	QUACKELS WONINGBOUW

DATUM	TEK.
2023	